


Situering



Voorgevel

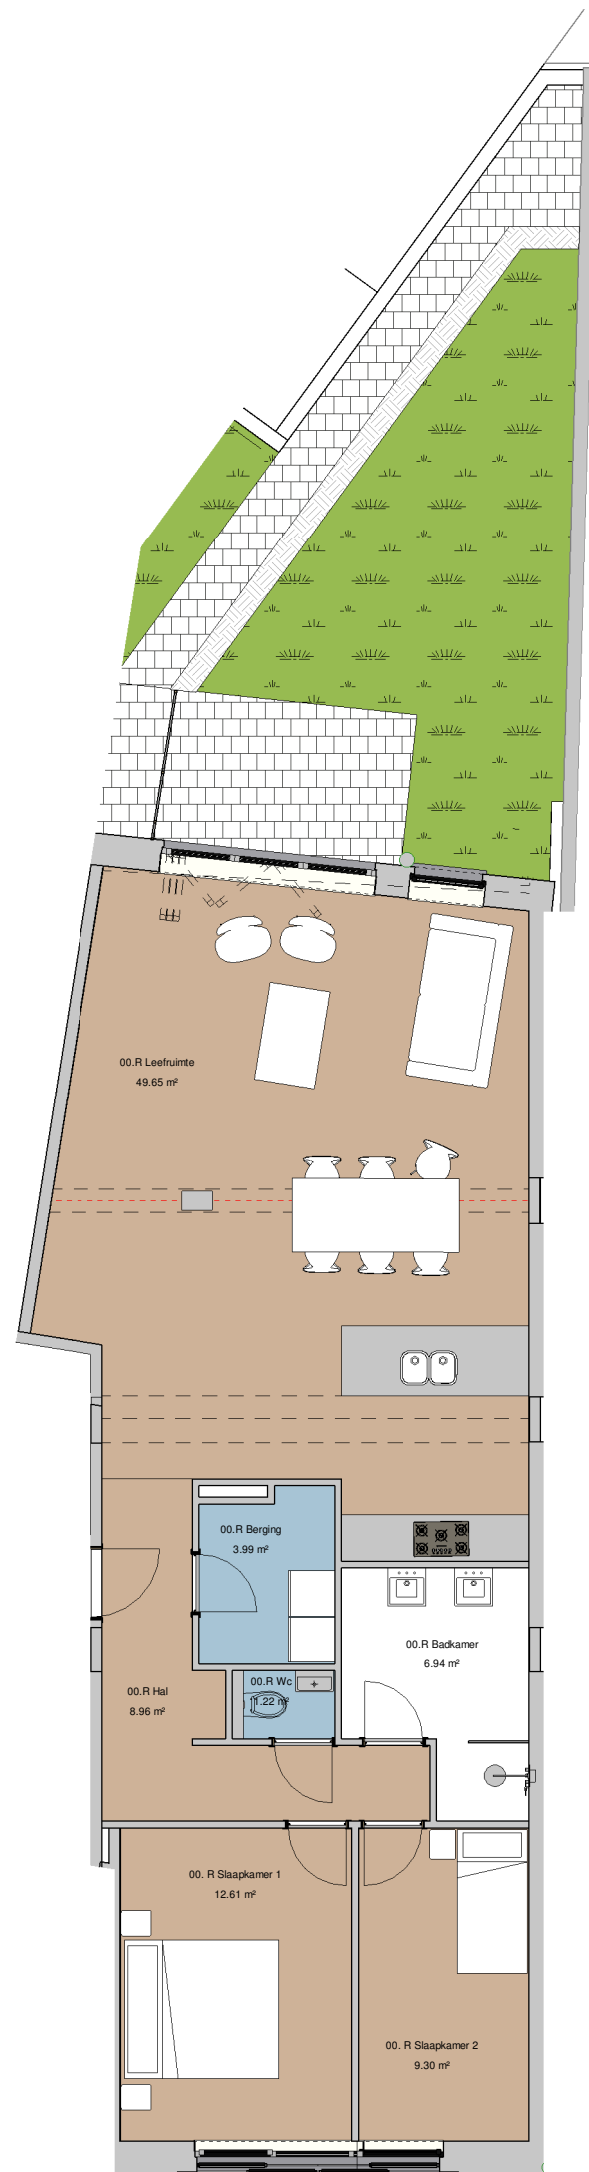

# VAN HEMELRYCKLEI 1-3

## appartement 0.2

BRUTO OPPERVLAKTE = 106.13m<sup>2</sup>

BRUTO OPPERVLAKTE TERRASSEN= 28.59 m<sup>2</sup> daktuin

**ULTRIUM**  
DEVELOPMENT

debeenhouwer  
leonard architecten +



\*niet-contractueel document - plannen onder voorbehoud van studie stabiliteit en technieken -  
dimensies indicatief en niet bindend

\*de inrichting en het meubilair worden louter indicatief weergegeven; hier kunnen geen rechten aan ontleend worden