




Situering



Voorgevel

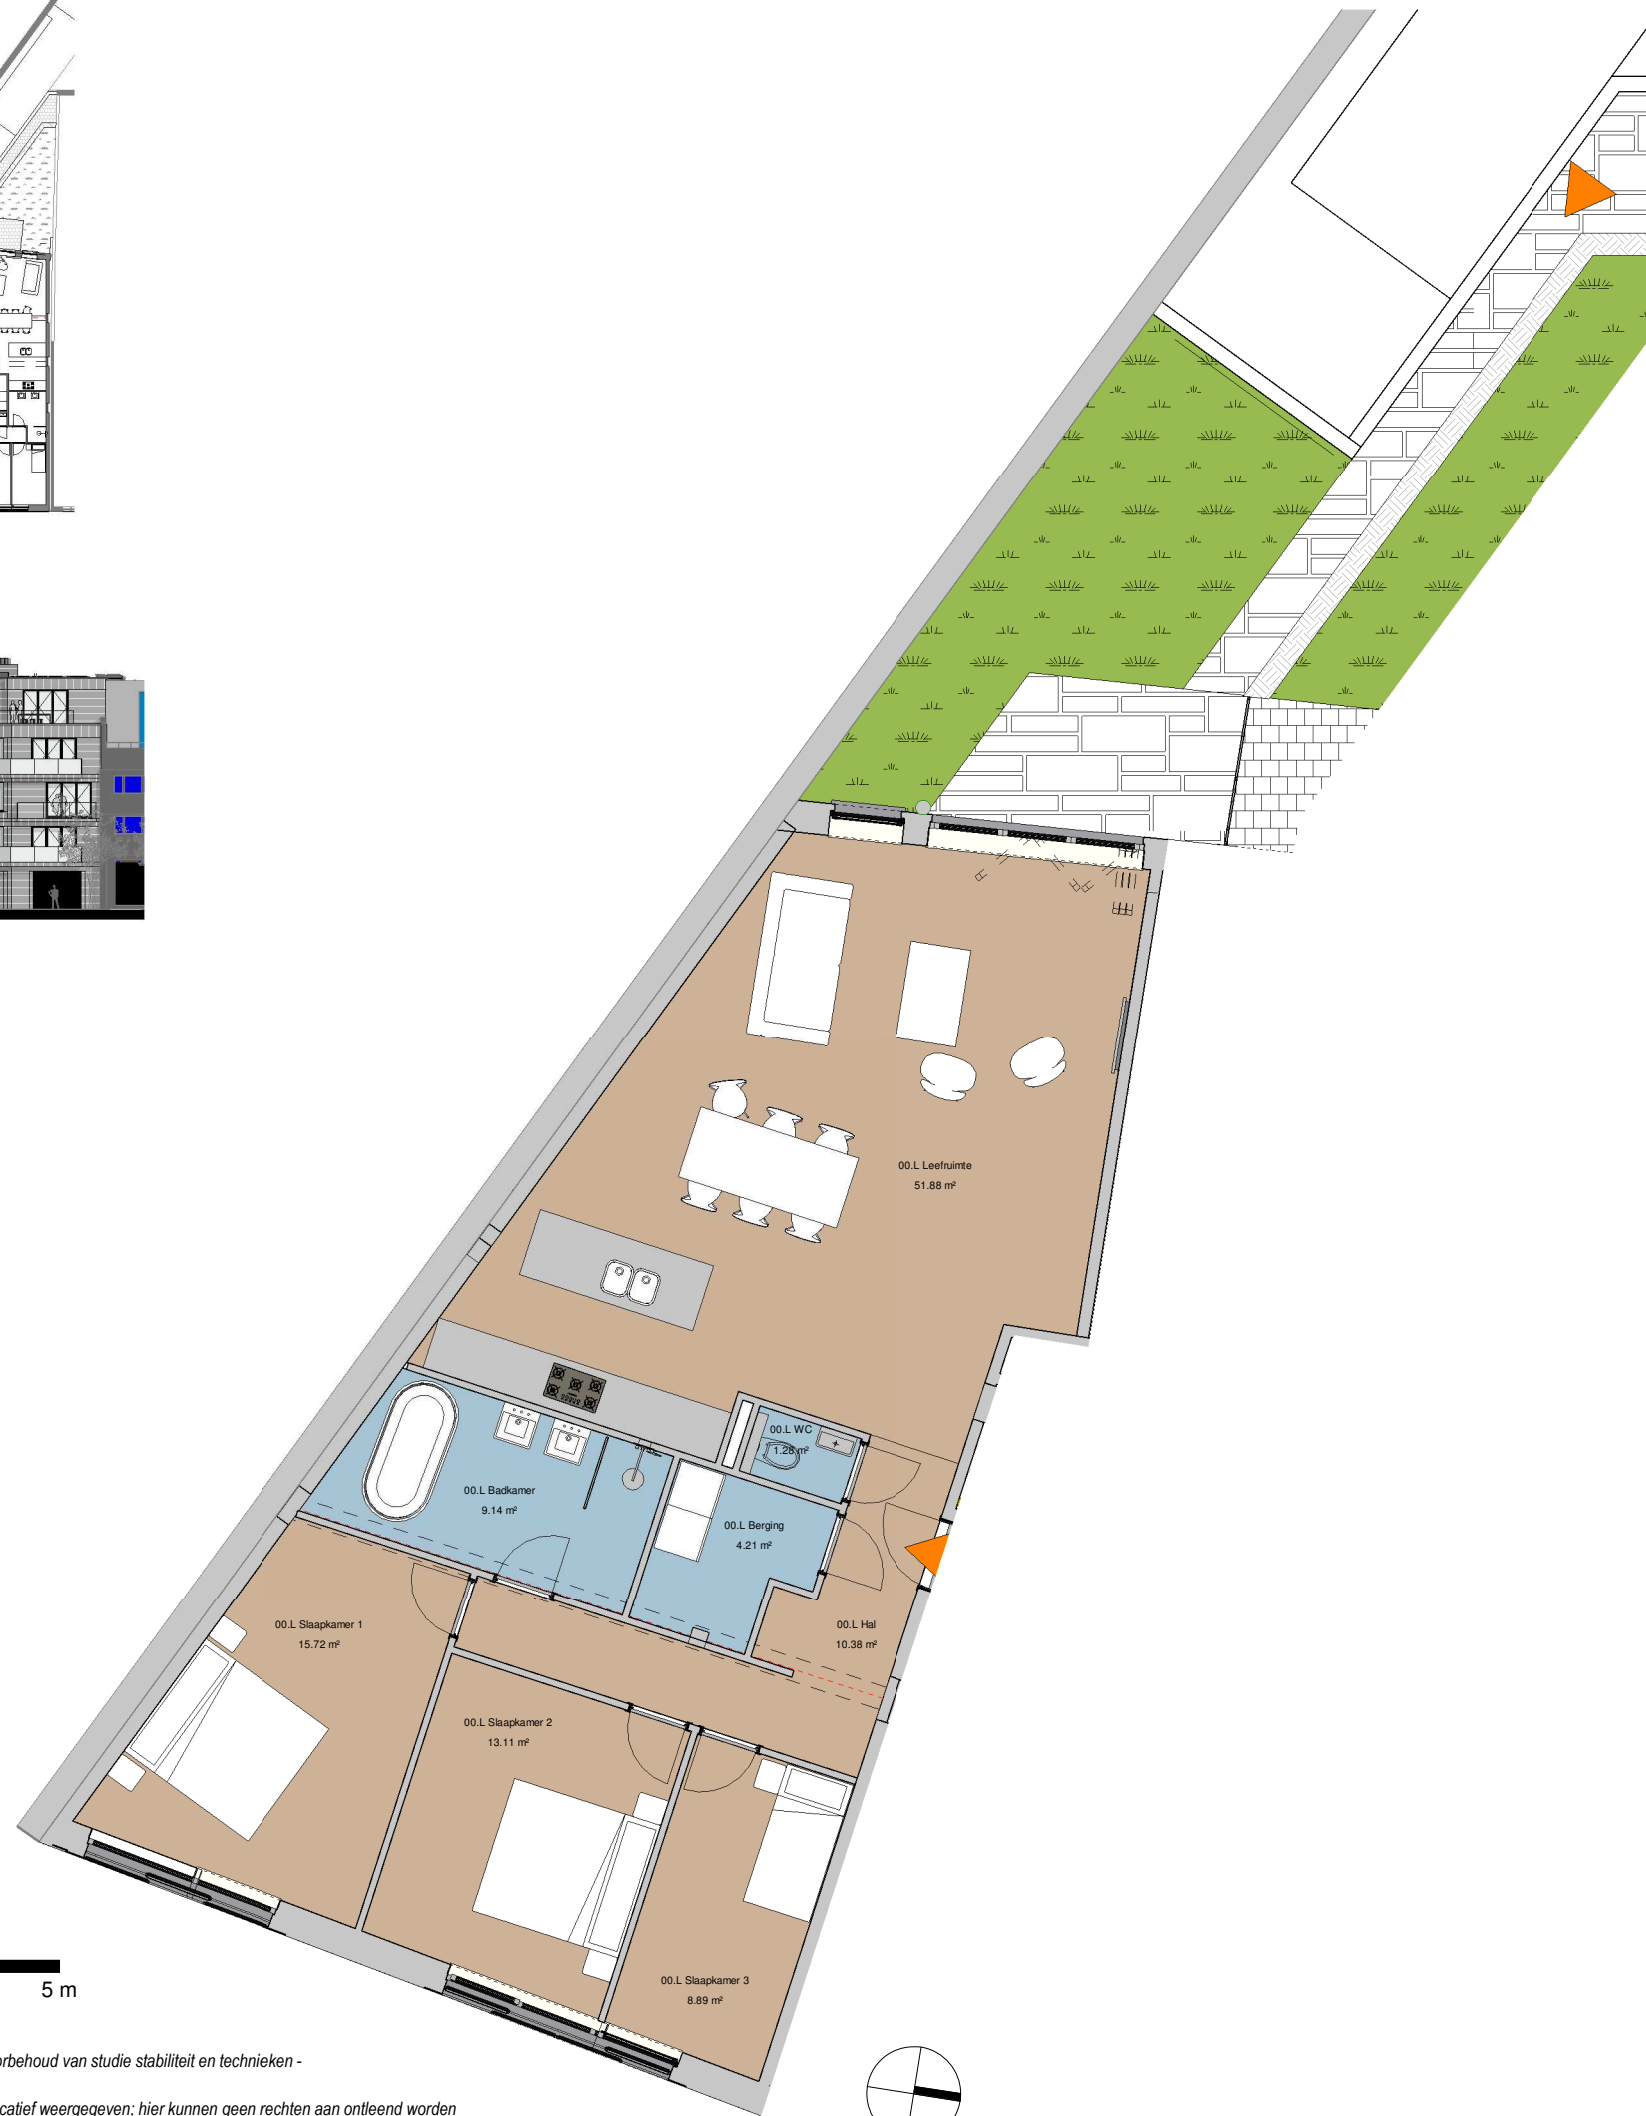

# VAN HEMELRYCKLEI 1-3


## Appartement 0.1

BRUTO OPPERVLAKTE = 130.72 m<sup>2</sup>

BRUTO OPPERVLAKTE TERRASSEN= 37.23 m<sup>2</sup> daktuin

**ULTRIUM**  
DEVELOPMENT

debeenhouwer  
leonard architecten +

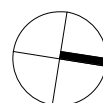

\*niet-contractueel document - plannen onder voorbehoud van studie stabiliteit en technieken - dimensies indicatief en niet bindend

\*de inrichting en het meubilair worden louter indicatief weergegeven; hier kunnen geen rechten aan ontleend worden