



# VAN HEMELRYCKLEI 1-3

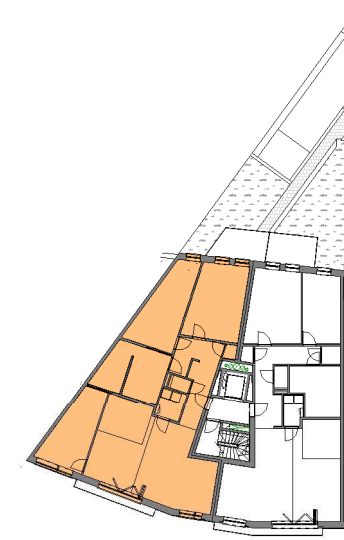

Situering

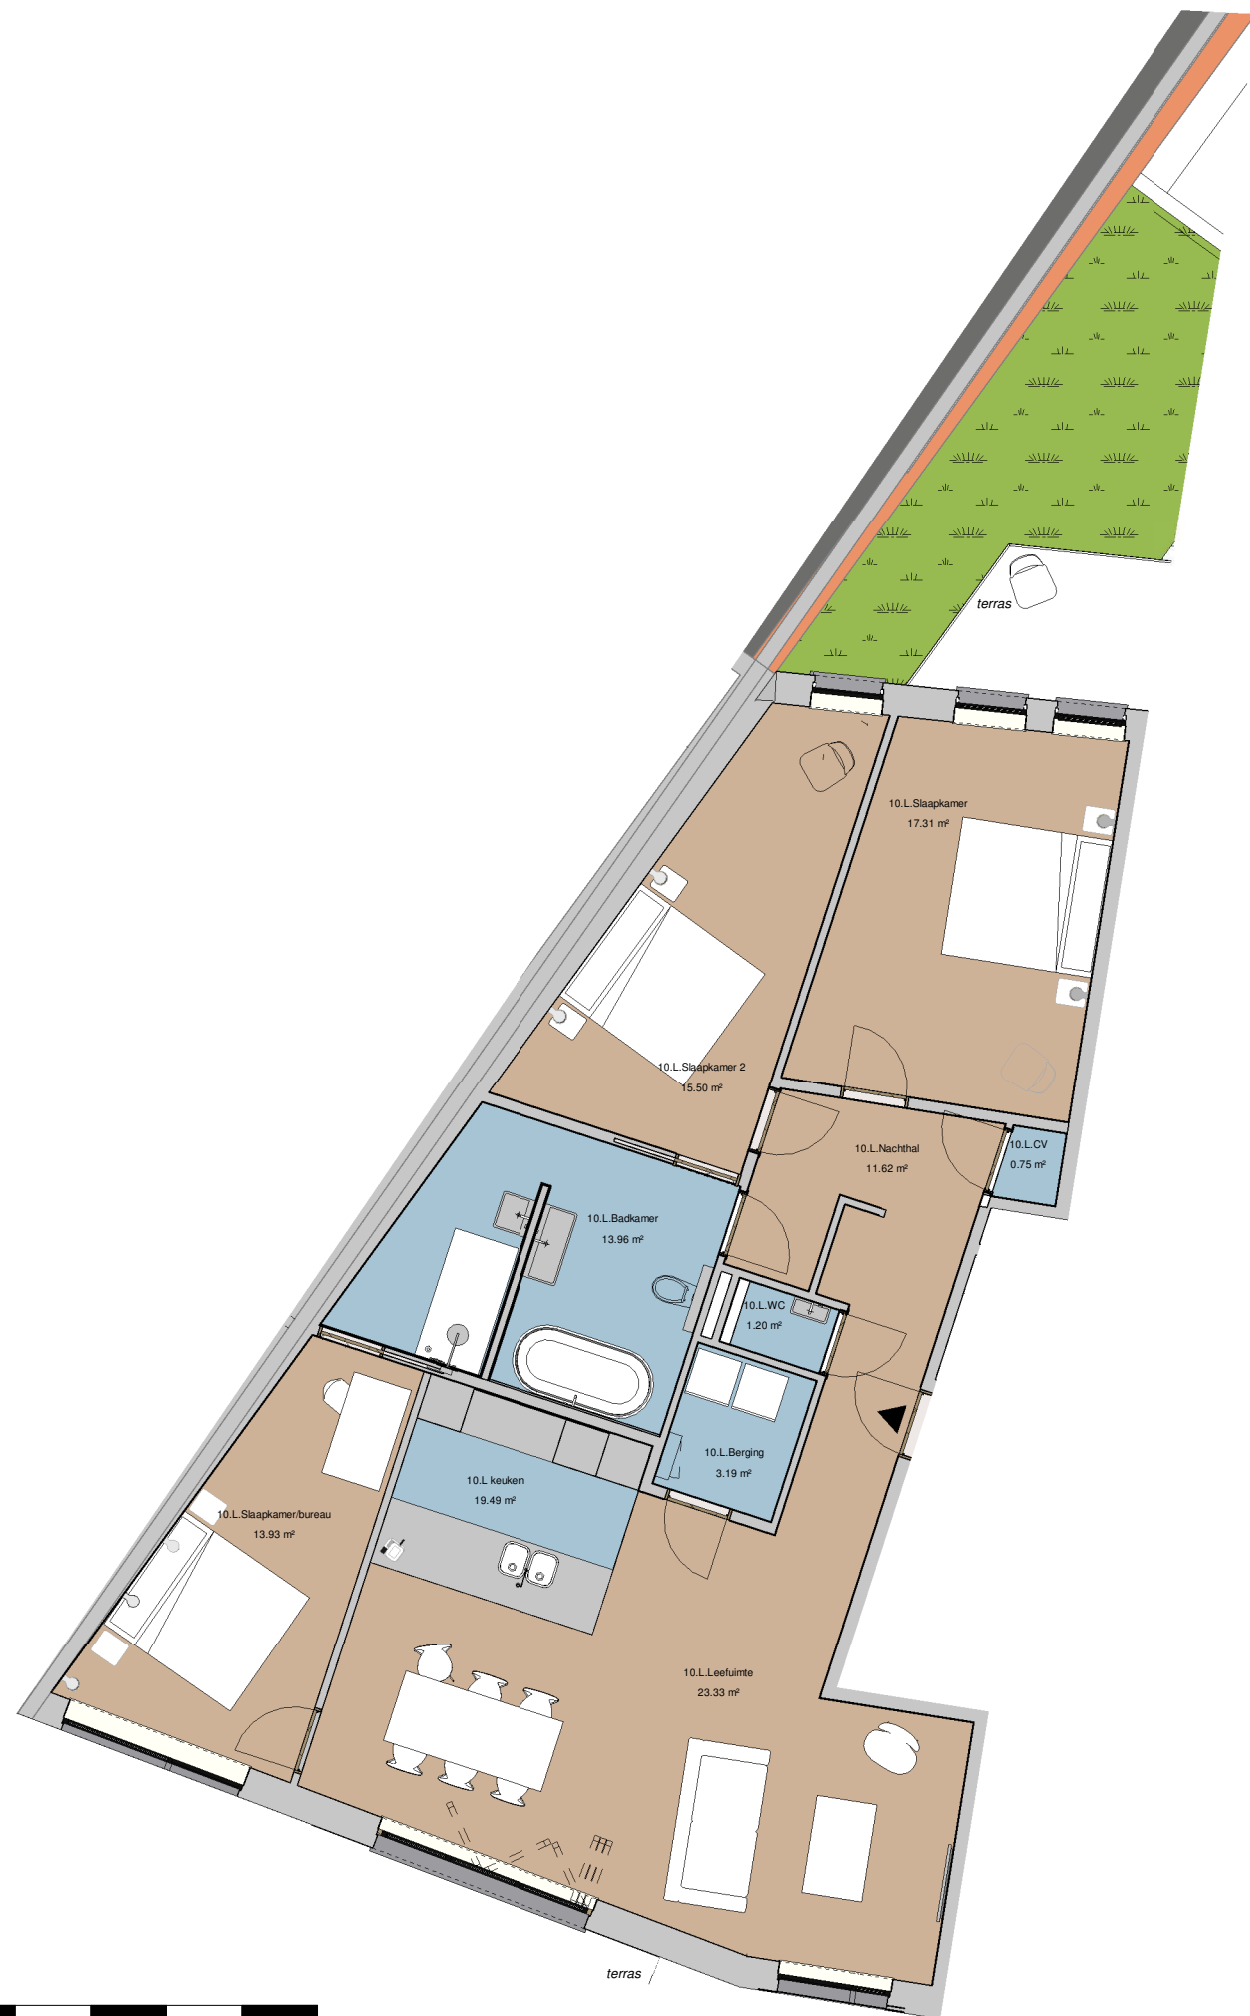

Voorgevel




Achtergevel

## Appartement 1.1

BRUTO OPPERVLAKTE = 140.45m<sup>2</sup>

BRUTO OPPERVLAKTE TERRASSEN= 6.88+2.94=9.82m<sup>2</sup>

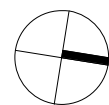

\*niet-contractueel document - plannen onder voorbehoud van studie stabiliteit en technieken - dimensies indicatief en niet bindend

\*de inrichting en het meubilair worden louter indicatief weergegeven; hier kunnen geen rechten aan ontleend worden

**ULTRIUM**  
DEVELOPMENT

debeenhouwer  
leonard architecten +