

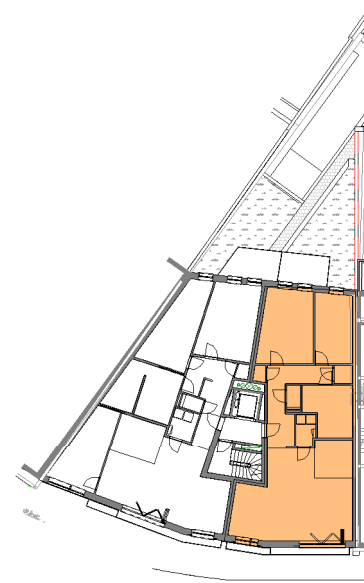


VAN HEMELRYCKLEI 1-3

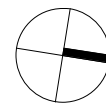

Situering

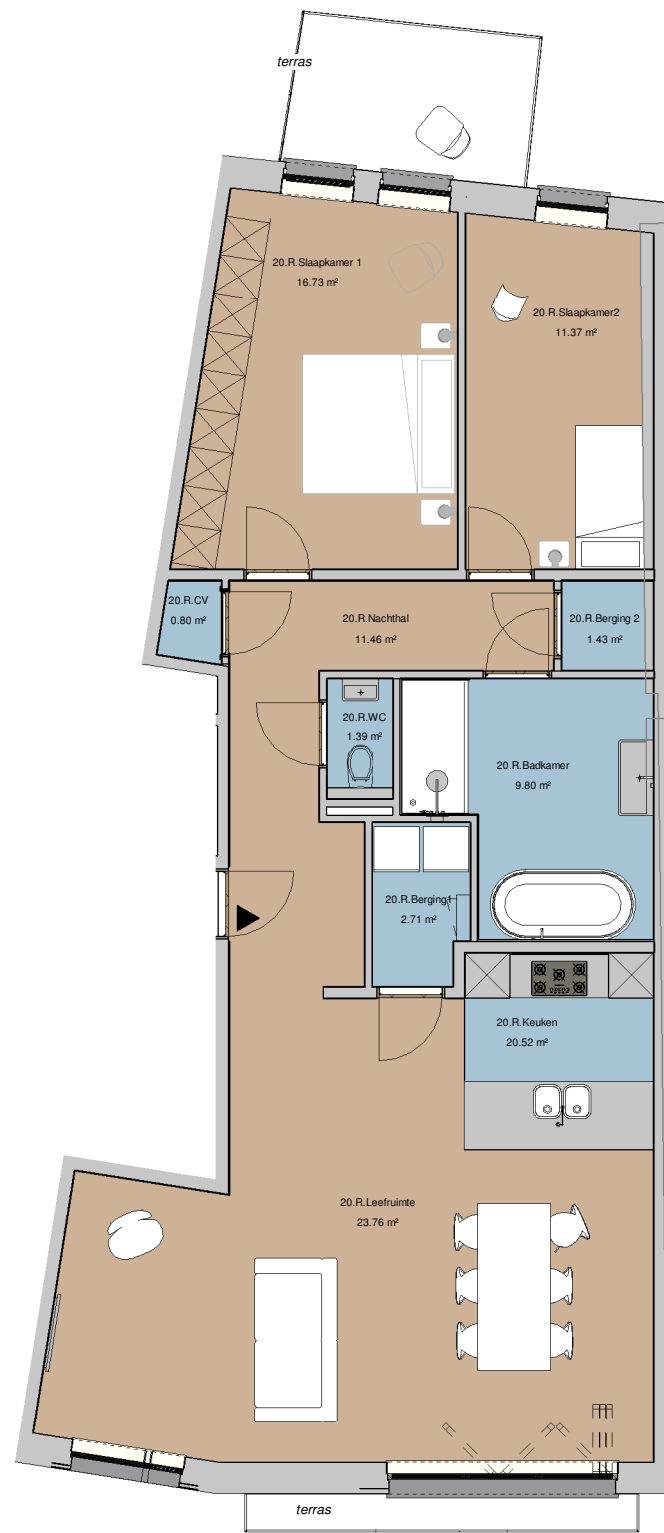

Voorgevel



Achtergevel

Appartement 2.2

BRUTO OPPERVLAKTE = 117.34 m²

BRUTO OPPERVLAKTE TERRASSEN= 6.49+2.64=9.13m²

ULTRIUM
DEVELOPMENT

de beenhouwer
leonard architecten +



*niet-contractueel document - plannen onder voorbehoud van studie stabiliteit en technieken -
dimensies indicatief en niet bindend

*de inrichting en het meubilair worden louter indicatief weergegeven; hier kunnen geen rechten aan ontleend worden